






ILUMINACION Y VENTILACION

POS.	DESTINO	AREA	ILUMINACION		VENTILACION		OBSERV.		
			C	N	P	C		N	P
1	DORMITORIO	10.02	1/10	1.00	1.80	1/3	0.33	0.90	
2	COCINA	3.72	1/10	0.57	1.35	2/3	0.38	0.68	TV 10X10
3	BANO	3.70	1/10	0.37	0.48	2/3	0.12	0.24	TV 10X30
4	ESTAR COMEDOR	11.80	1/10	1.18	1.80	1/3	0.40	0.90	
5	DORMITORIO	10.02	1/10	1.00	1.80	1/3	0.33	0.90	

BALANCE DE SUPERFICIES

POS.	A	B	SUPERF.	OBSERVACIONES
1	9.20	3.01	27.69	PLANTA BAJA A CONSTRUIR
1	7.45	2.70	20.11	PLANTA BAJA A CONSTRUIR
SUP. TOTAL			47.80	PLANTA BAJA A CONSTRUIR

SILUETA DE SUPERFICIES

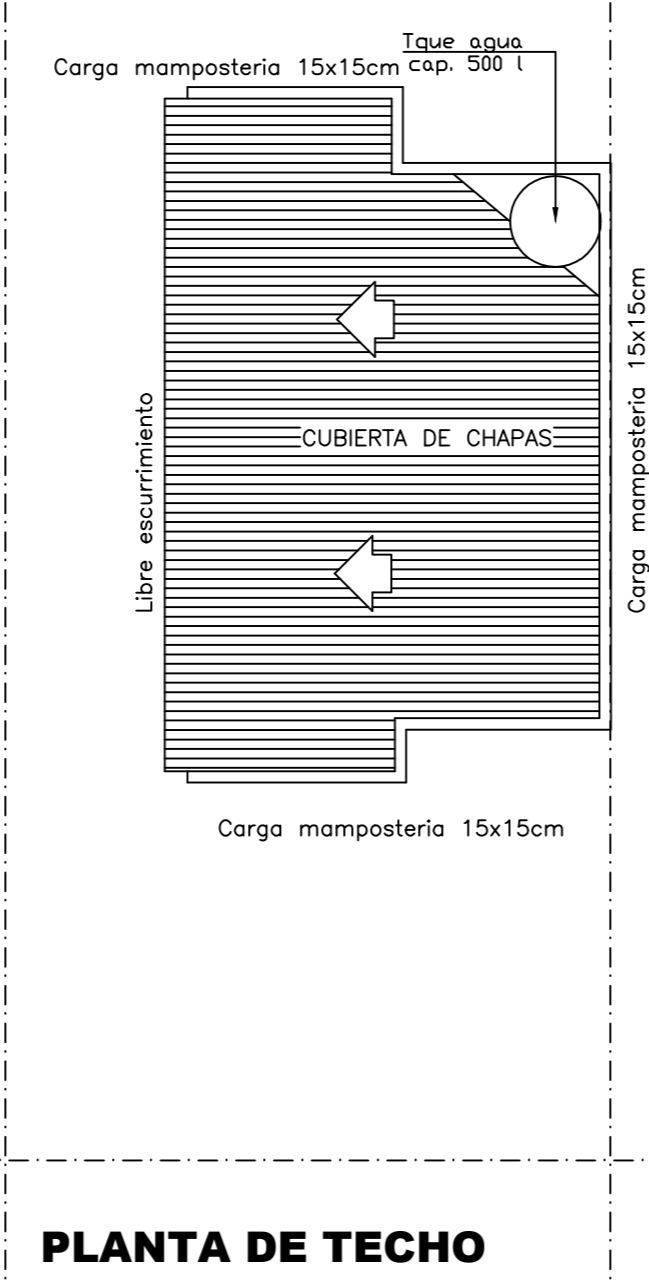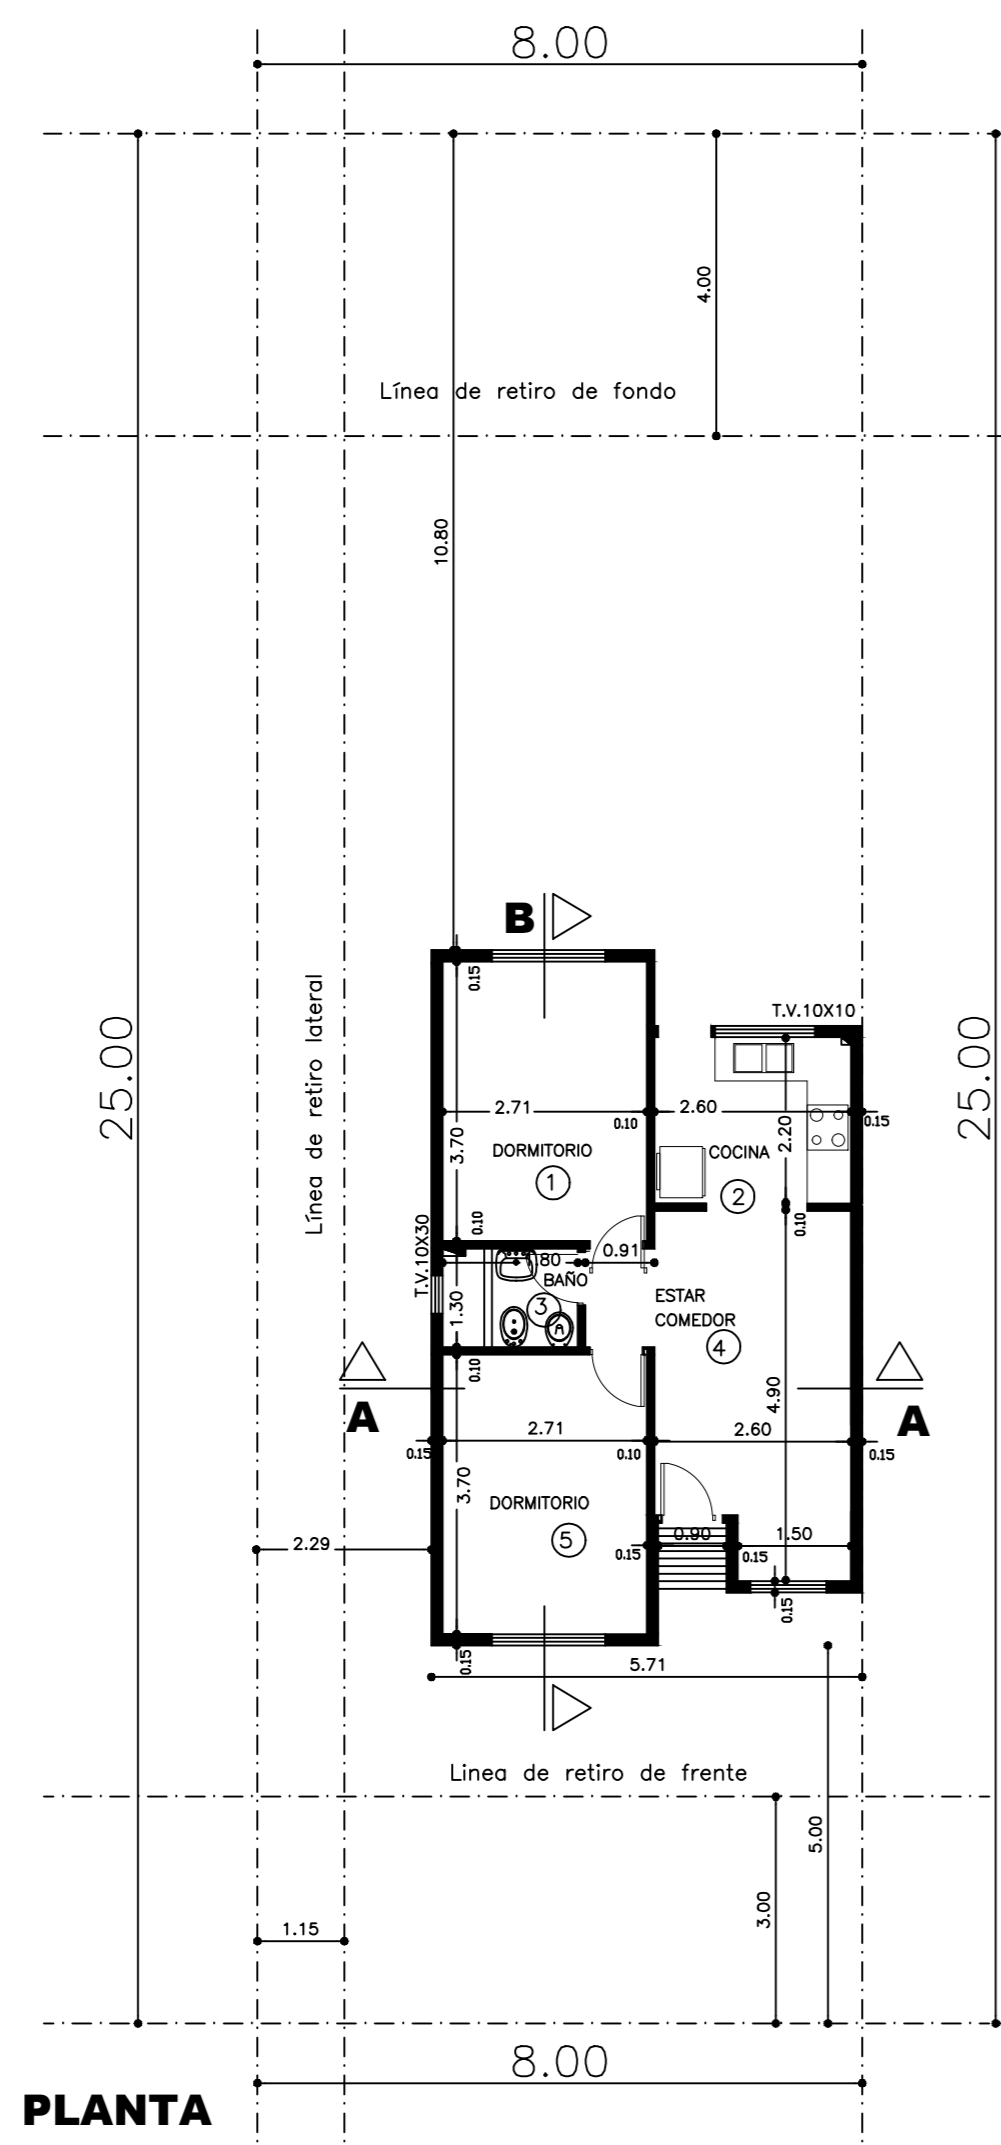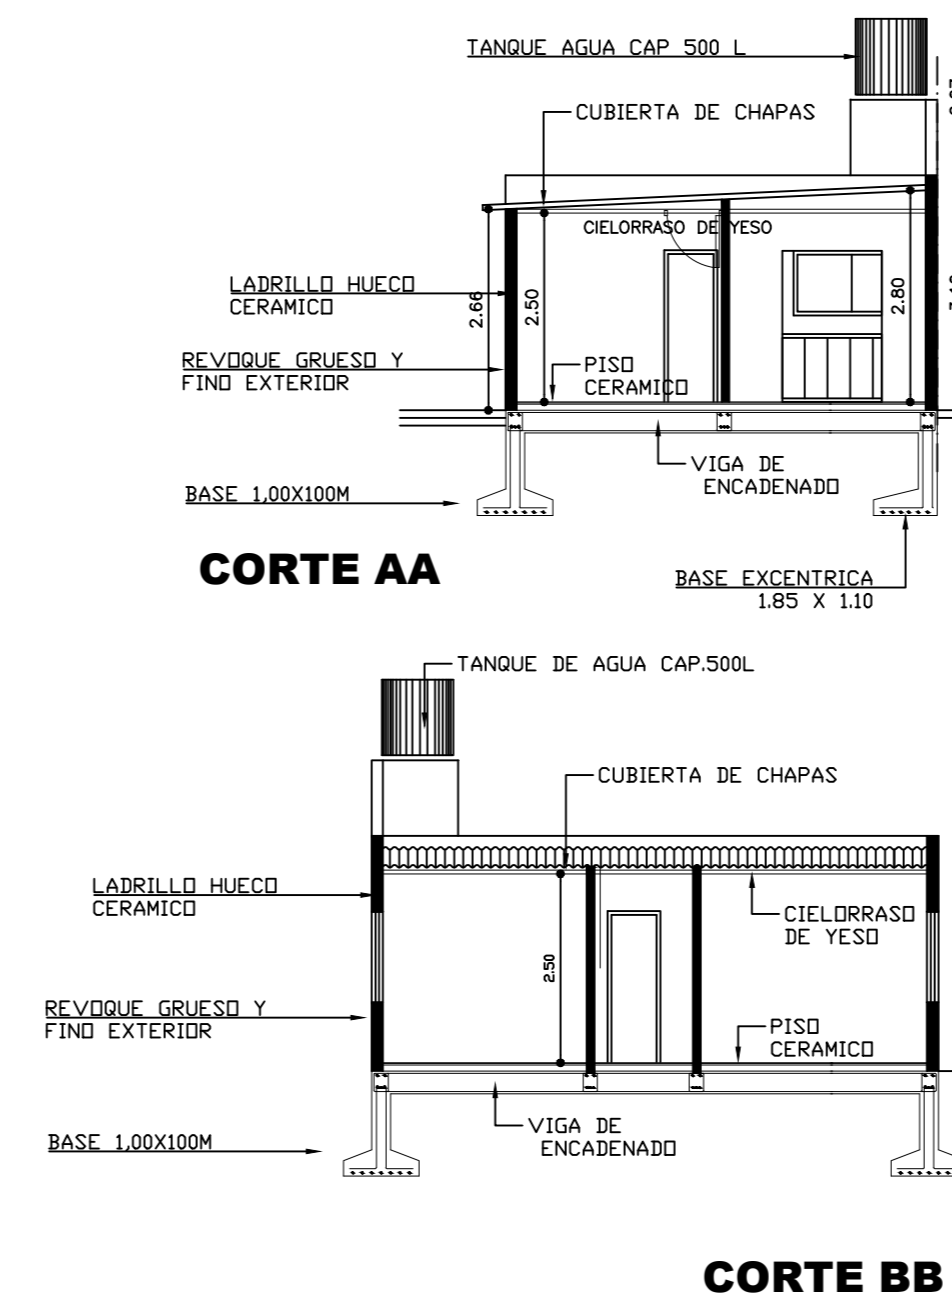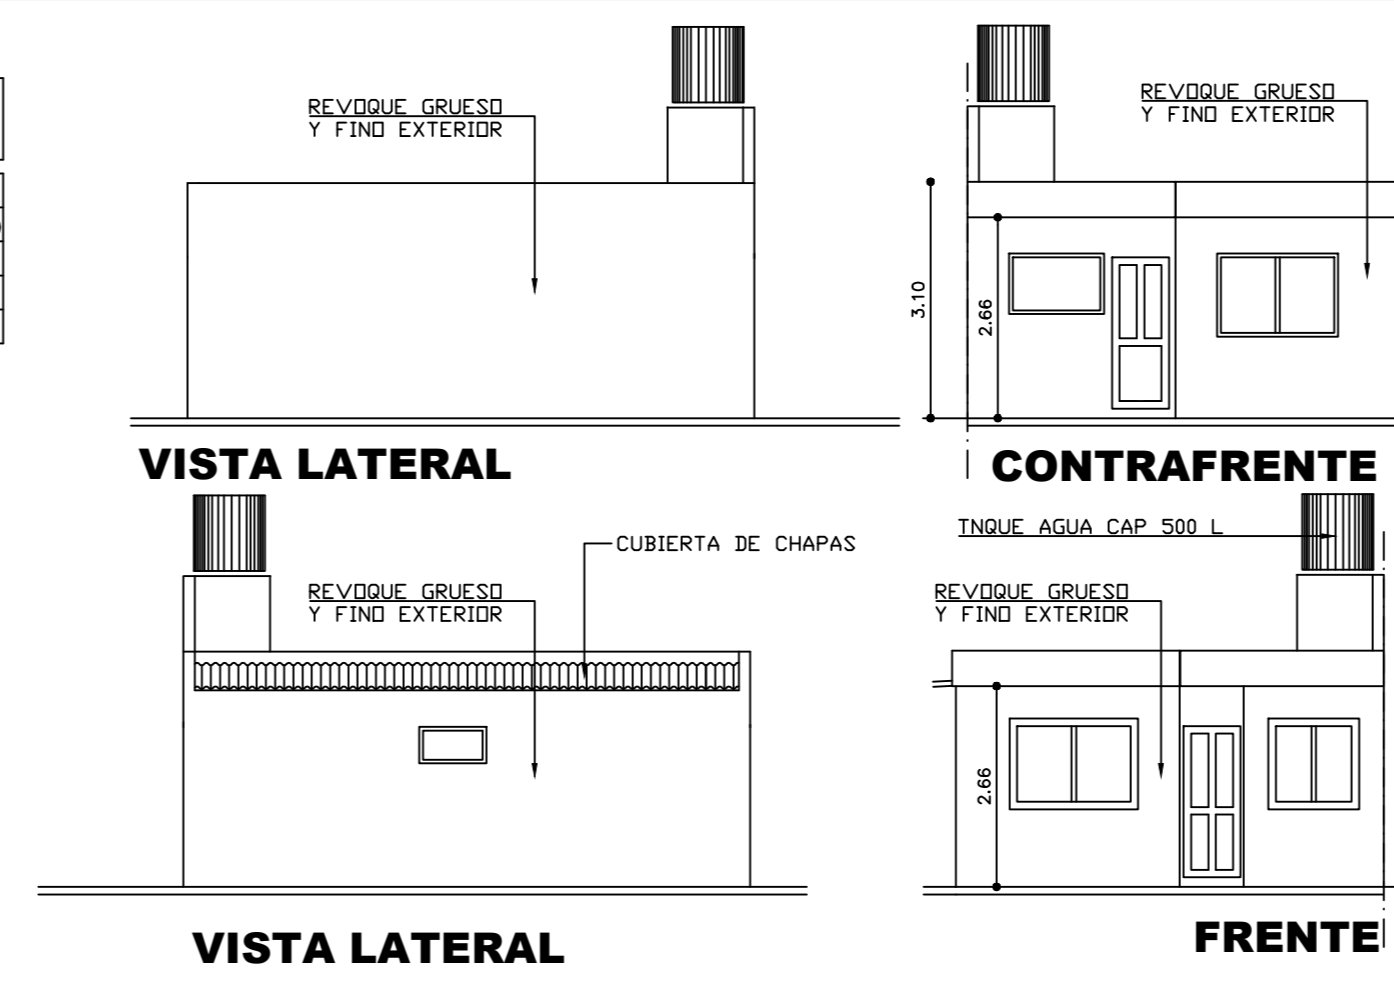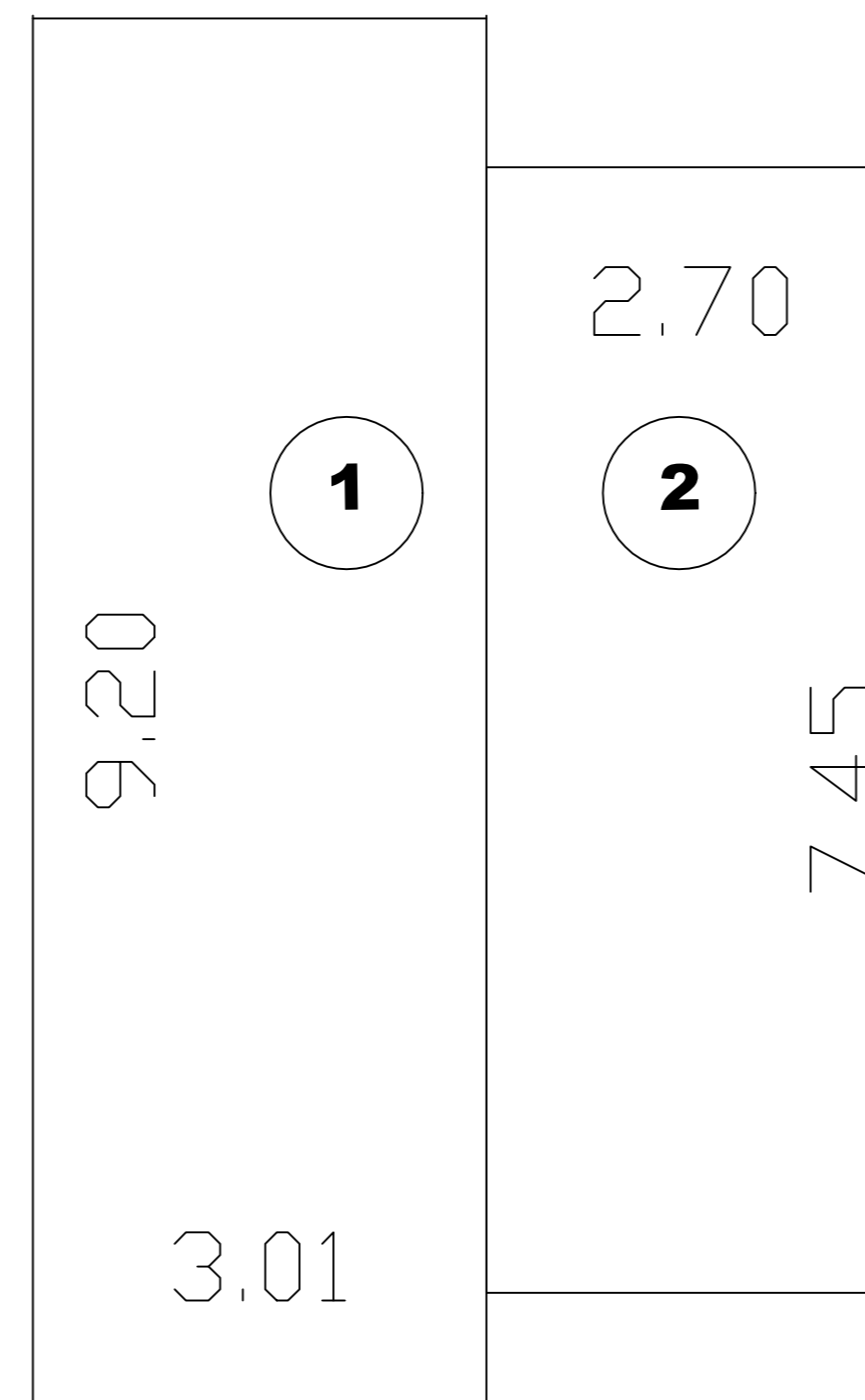

PARTIDO DE PILAR PROVINCIA DE BUENOS AIRES	EXPEDIENTE ANTERIOR NO EXISTE	CANTIDAD DE PLANOS PLANO N°:																								
<p align="center">CRISTIAN RAMIREZ</p> <p align="center">CALLE: LOCALIDAD: DERQUI PARTIDO DE PILAR ESCALA: 1:100 - 1:50</p>																										
PARTIDA MUNICIPAL N°	SUPERFICIES																									
NOMENCLATURA CATASTRAL	TERRENO 200.00 m ²																									
CIRC. SECCION COD QUANTA FRAC. MANE. PARCELA SAREA	A CONSTRUIR CUBIERTA. 47.80 m ²																									
UBICACION	LIBRE 152.20 m ²																									
PROPIETARIO																										
Domicilio: Jujuy N°678 - Merlo																										
PROYECTO Y DIRECCION																										
Mat. Munic. n°: MMO-MAT.n°: T-30318																										
CONSTRUCTOR																										
Domicilio: Jujuy N°678 - Merlo																										
Mat. Munic. n°: MMO-MAT.n°: T-30318																										
LA APROBACION DE ESTE PLANO NO IMPLICA LA HABILITACION DE LOS LOCALES O FINCA.																										
APROBACION																										
<table border="1"> <tr> <th colspan="6">PREMIOS</th> </tr> <tr> <td>FOT MÁX</td> <td></td> <td></td> <td></td> <td></td> <td></td> </tr> <tr> <th colspan="6">INCREMENTOS</th> </tr> <tr> <td>A</td> <td>B</td> <td>C</td> <td>D</td> <td>E</td> <td>Total</td> </tr> </table>			PREMIOS						FOT MÁX						INCREMENTOS						A	B	C	D	E	Total
PREMIOS																										
FOT MÁX																										
INCREMENTOS																										
A	B	C	D	E	Total																					
OBSERVACIONES																										