





**ESQUEMAS ESTRUCTURALES**

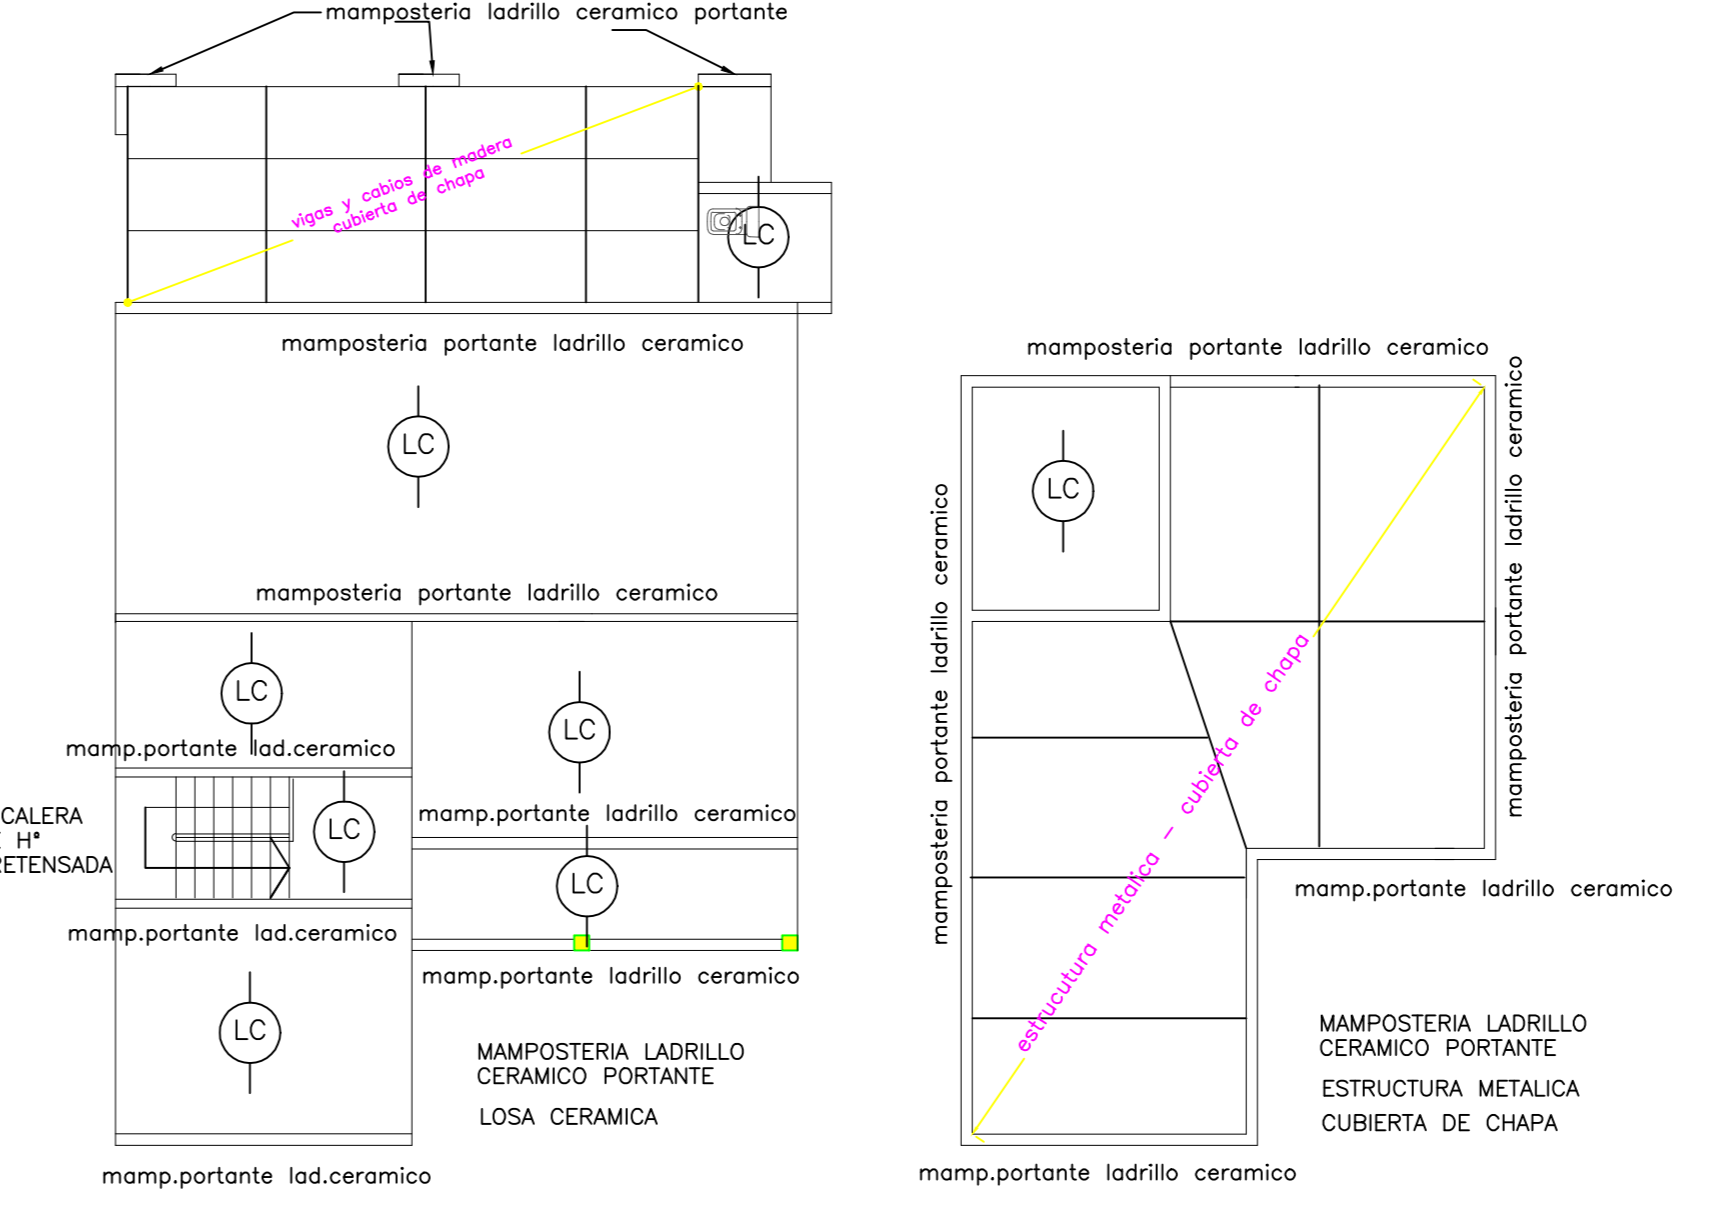

**FUNDACIONES**

**S//PLANTA BAJA**

**S/ PLANTA BAJA**

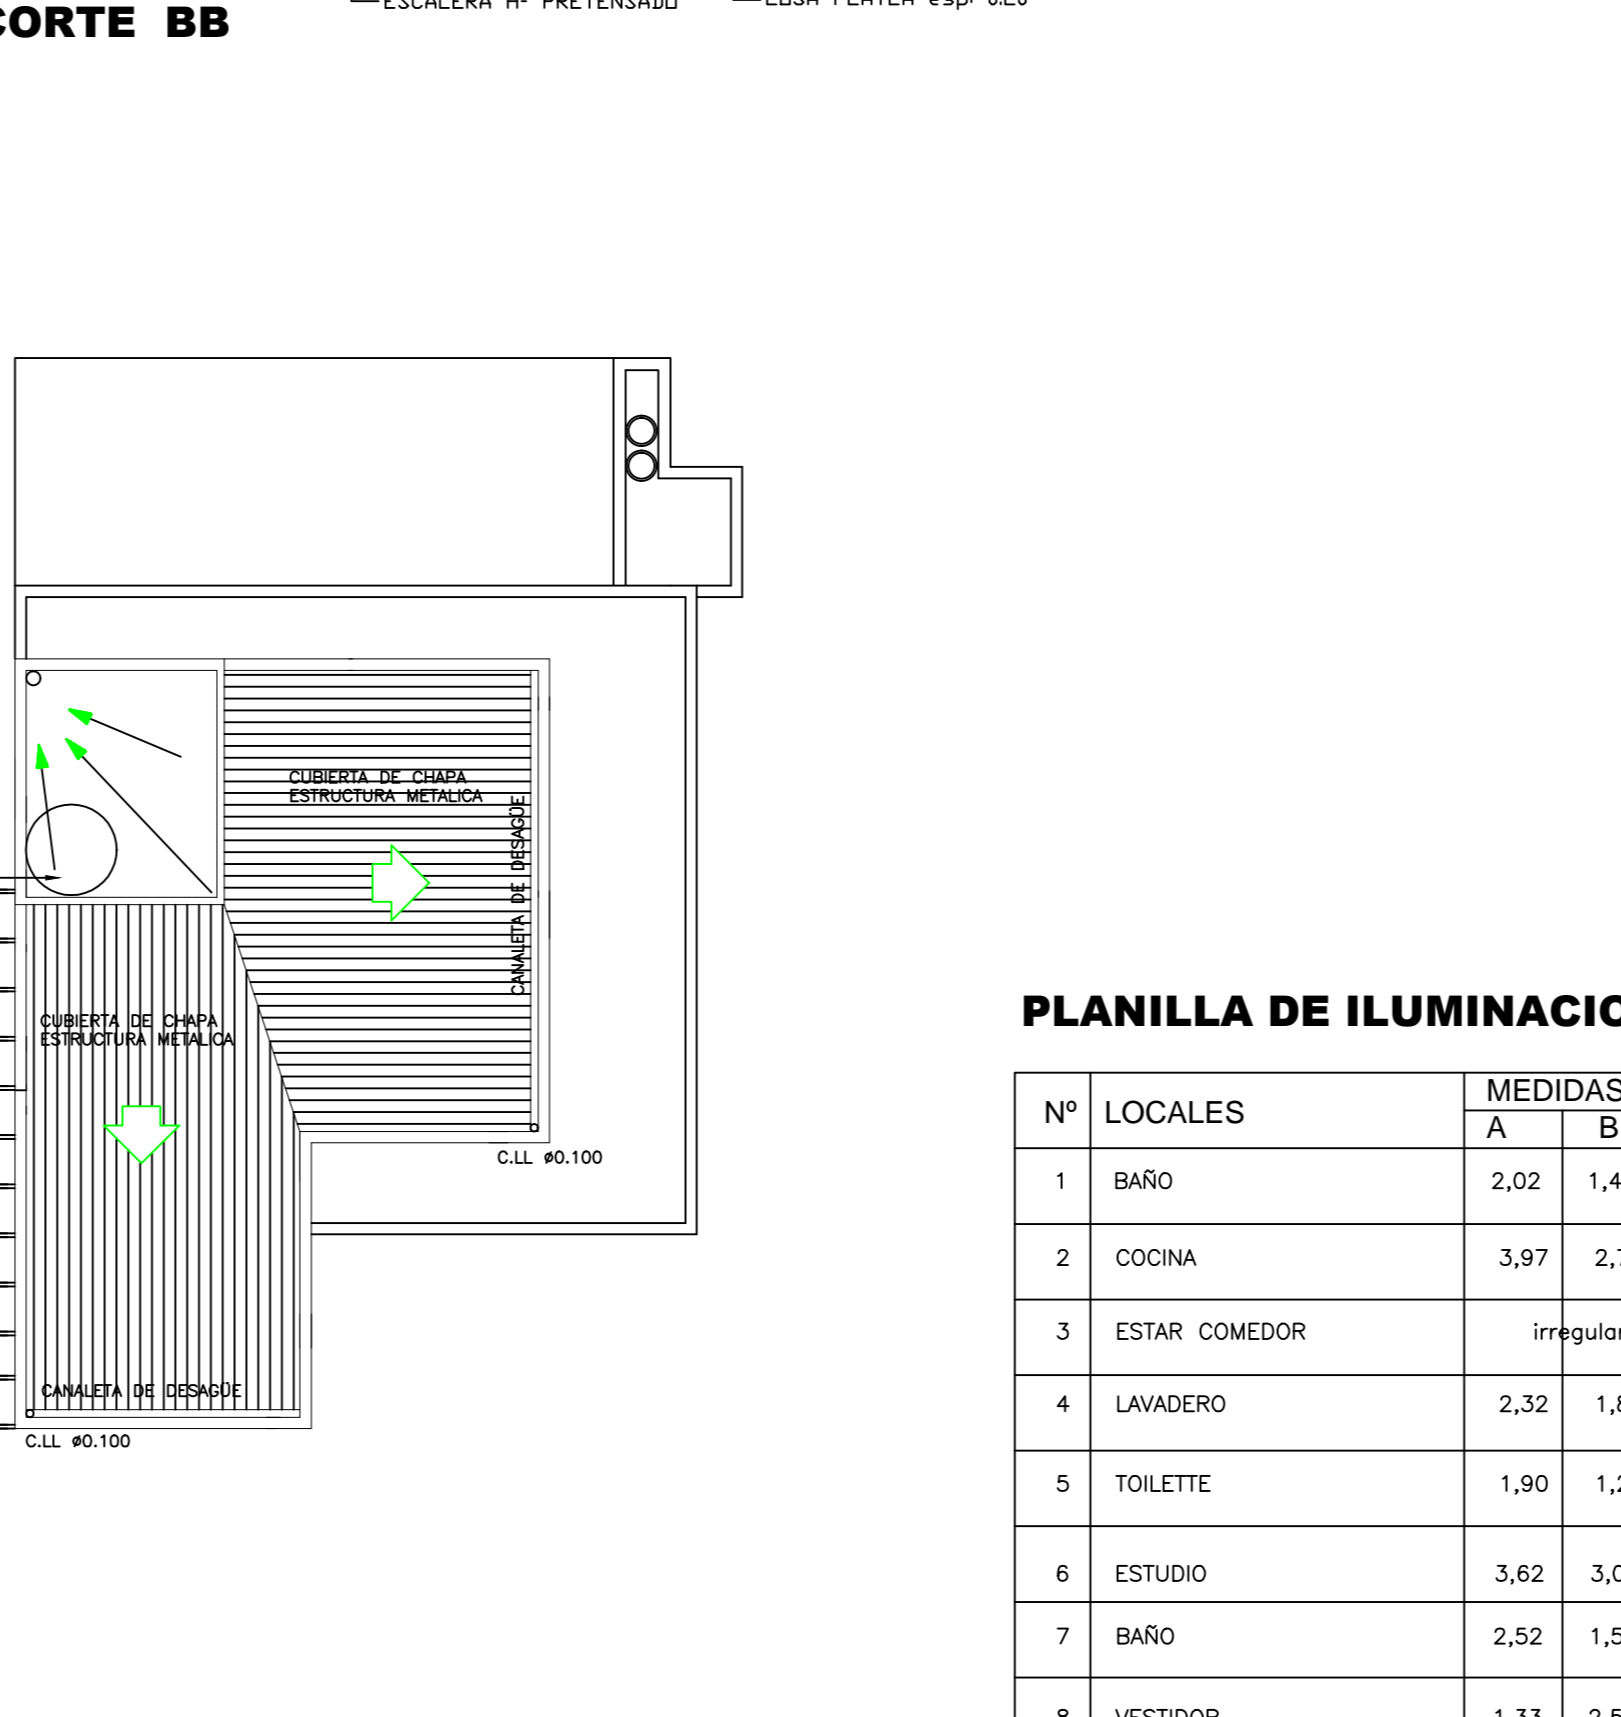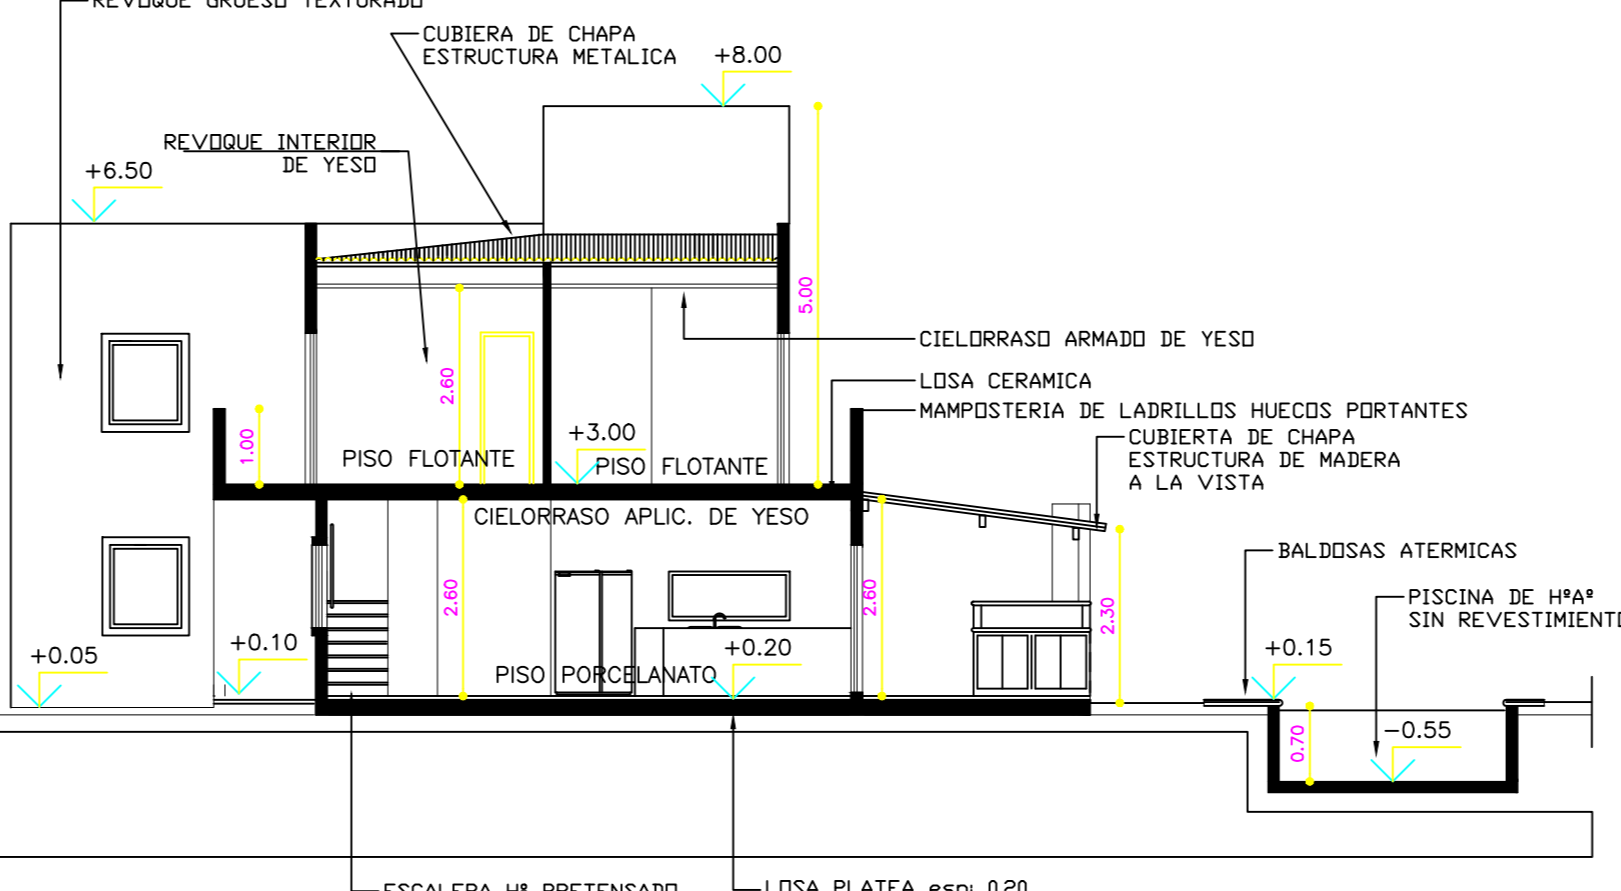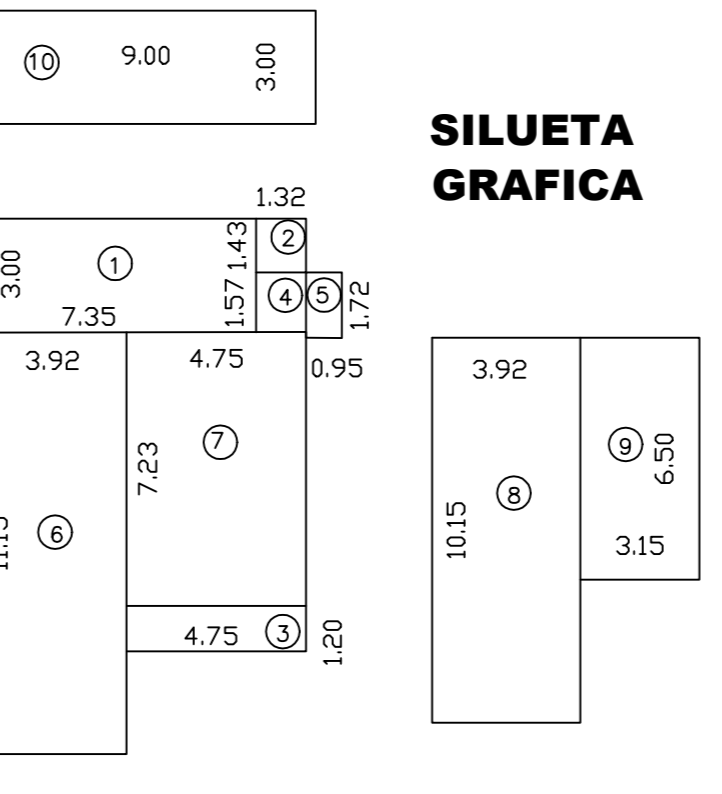

**BALANCE DE SUPERFICIES**

Nº	MEDIDAS		SUPERFICIES		OBSERVACIONES
	A	B	CUB.	S/CUB.	
1	7,35	3,00		22,05	PTA BAJA
2	1,32	1,43		1,89	PTA BAJA
3	1,20	5,09		6,10	PTA BAJA
4	1,32	1,57	2,07		PTA BAJA
5	0,95	1,72	1,63		PTA BAJA
6	3,92	11,15	43,71		PTA BAJA
7	5,09	7,23	36,80		PTA BAJA
8	3,92	10,15	39,79		PTA ALTA
9	3,15	6,50	20,47		PTA ALTA
<b>TOTALES</b>			<b>144,49</b>	<b>30,04</b>	
<b>PISCINA 10-3,00 x 9,00</b>			27,00		

**PLANILLA DE ILUMINACION Y VENTILACION**

Nº	LOCALES	MEDIDAS		AREA	ILUMINACION		VENTILACION		OBS.	
		A	B		Coef. Nec.	Proy.	Coef. Nec.	Proy.		
1	BARO	2,02	1,47	2,97	1/8	0,37	0,48	1/3	0,12	0,24
2	COCINA	3,97	2,73	10,84	1/8	1,35	1,62	1/3	0,45	0,61
3	ESTAR COMEDOR	irregular		30,26	1/8	3,78	4,18	1/3	1,26	2,09
4	LAVADERO	2,32	1,87	4,34	1/8	0,54	1,10	1/3	0,18	0,55
5	TOILETTE	1,90	1,25	2,38	1/8	0,30		1/3	0,10	
6	ESTUDIO	3,62	3,00	10,86	1/8	1,36	3,30	1/3	0,45	1,65
7	BARO	2,52	1,57	3,96	1/8	0,49	1,10	1/3	0,16	0,55
8	VESTIDOR	1,33	2,52	3,35	1/8	0,42	1,10	1/3	0,14	0,55
9	DORMITORIO PPAL	4,15	3,00	12,45	1/8	1,56	7,20	1/3	0,52	3,60
10	BARO	2,52	1,94	4,89	1/8	0,61	0,72	1/3	0,20	0,36
11	DORMITORIO	3,00	3,00	9,00	1/8	1,13	3,63	1/3	0,38	1,82
12	DORMITORIO	3,62	3,00	10,86	1/8	1,36	3,30	1/3	0,45	1,65

MUNICIPALIDAD DE ESCOBAR N° PARTIDA 32250131


PROPIEDAD DE CONSULTATIO S.A.

ADQUIRENTE **GISELA GRACIELA NAVARRO**

CALLE INTERNA : Avda. de Los Lirios- LOTE N° 131 BARRIO CERRADO: ARAUCARIAS FUERTED EL AGO LOCALIDAD : Escobar PARTIDO DE ESCOBAR

DESTINO : VIVIENDA UNIFAMILIAR Y PILETA ESCALA: 1/100 1/200

OBRA A CONSTRUIR DEMOLER REGULARIZAR DECLARADO

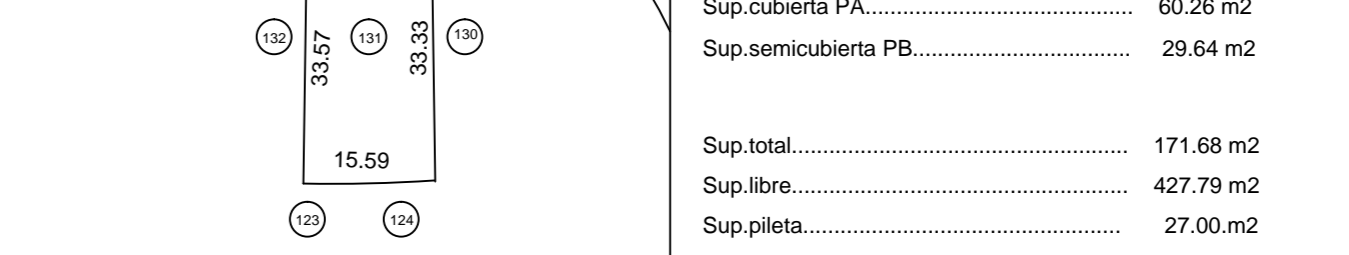

NOMENCLATURA CATASTRAL CIRC. IV SECC. QTA. FRAC. MZA. PARC. 179da LOTE 131 DIRECCION DE CATASTRO

ZONA: 4 F.O.S.: 0.6 F.O.T.: 1.2 DENSIDAD 150hab/ha

DIRECCION DE PLANEAMIENTO

APROBACION

DIRECCION DE OBRAS PARTICULARES

OBSERVACIONES

**SUPERFICIES**

Sup. lote	539,19 m <sup>2</sup>
Sup. cubierta PB	84,23 m <sup>2</sup>
Sup. cubierta PA	60,25 m <sup>2</sup>
Sup. semicubierta PB	29,64 m <sup>2</sup>
Sup. total	171,68 m <sup>2</sup>
Sup. libre	427,79 m <sup>2</sup>
Sup. pileta	27,00 m <sup>2</sup>

ADQUIRENTE Nombre y Apellido: GISELA GRACIELA NAVARRO Domicilio: Avda. Lagos 3109 - Edif. "Chateau I" Piso 4° Depto B - B° El Palmar Nordelta - Partido de Tigre

PROYECTO Y DIRECCION Nombre y Apellido: CRISTIAN RAMIREZ Titulo habilitador: IM en OBRAS Domicilio: July 678 - Merlo Mat. Pobl.: T 30318 - Mat. Mun: 6193

EL PRESENTE PLANO INGRESA EN CARACTER DE DEC. JURADA, SIENDO PASIBLE DE SANCIONES TANTO EL PROFESIONAL COMO EL PROPIETARIO SI EL PLANO NO SE AJUSTA A LA CONSTRUCCION.

VISADO DEL COLEGIO

EL ADQUIRENTE DE LA PARCELA RECONOCE QUE EL BARRIO NO CUENTA CON LA CONVALIDACION TECNICA FINAL EN LA SUBDIVISION APROBADA, LO QUE NO GENERA RESPONSABILIDAD DE LA MUNICIPALIDAD.