
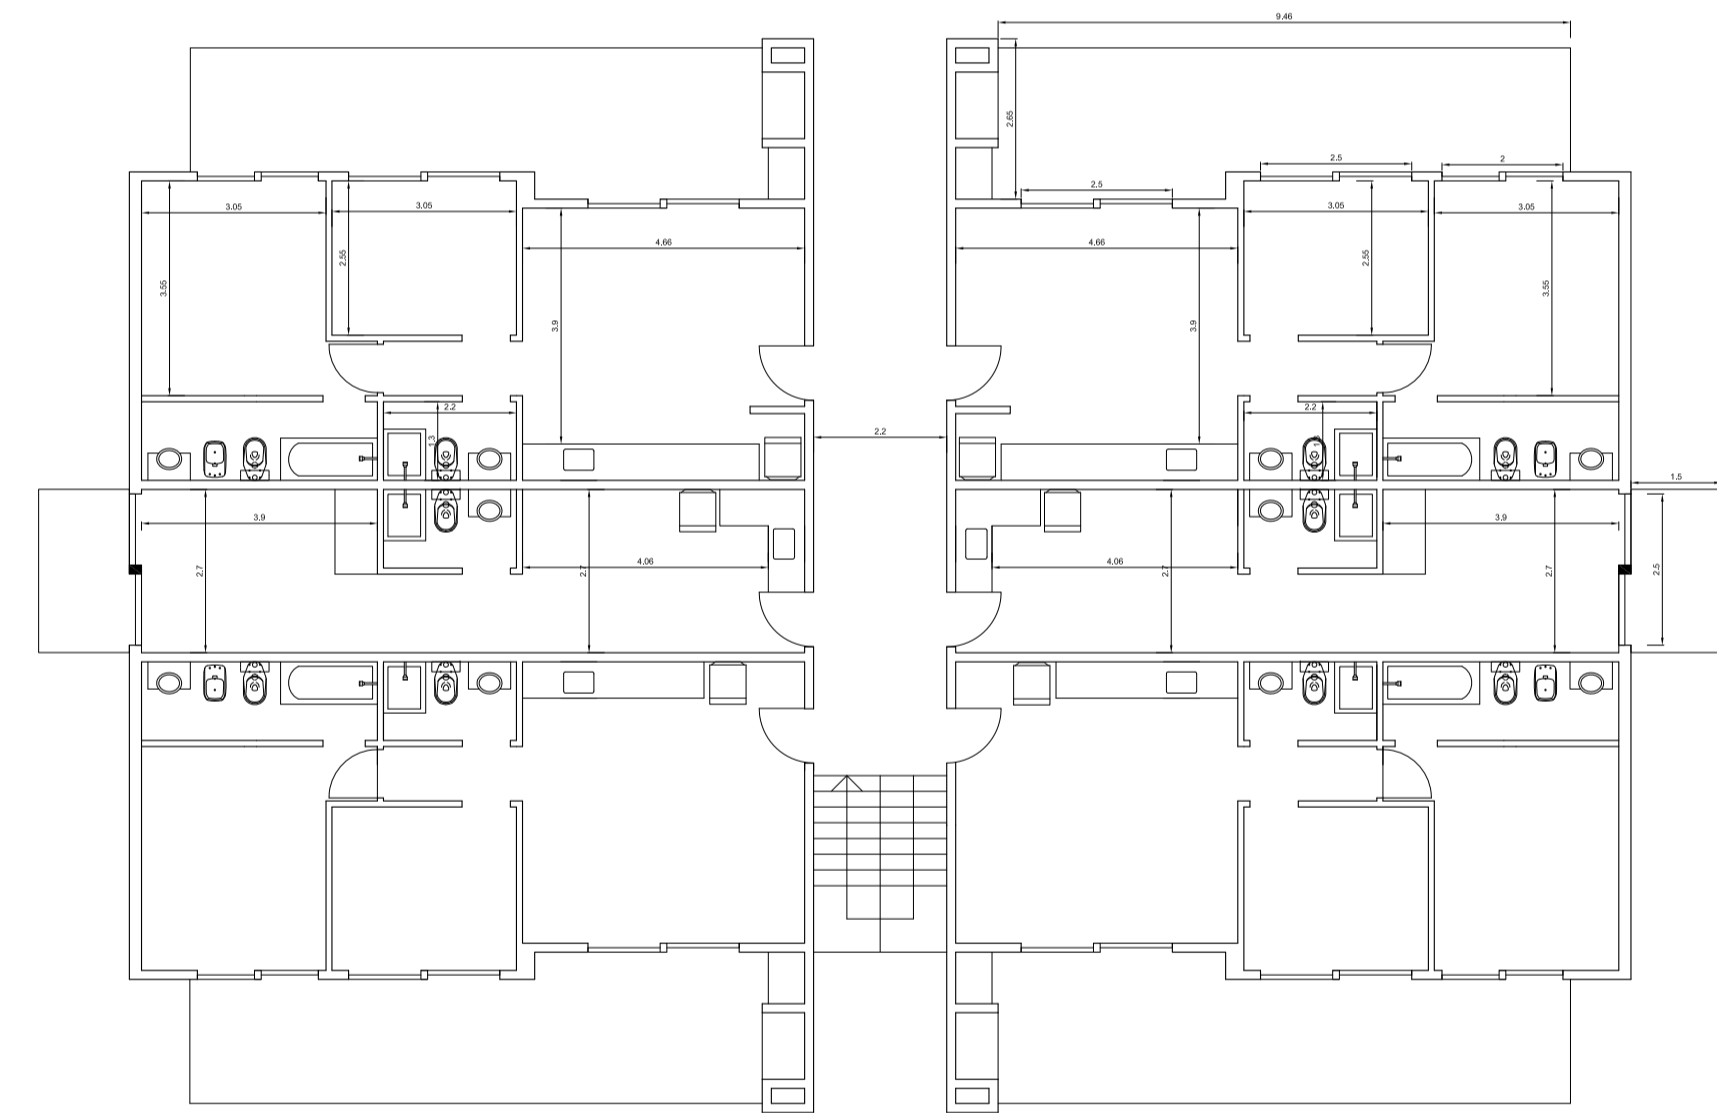
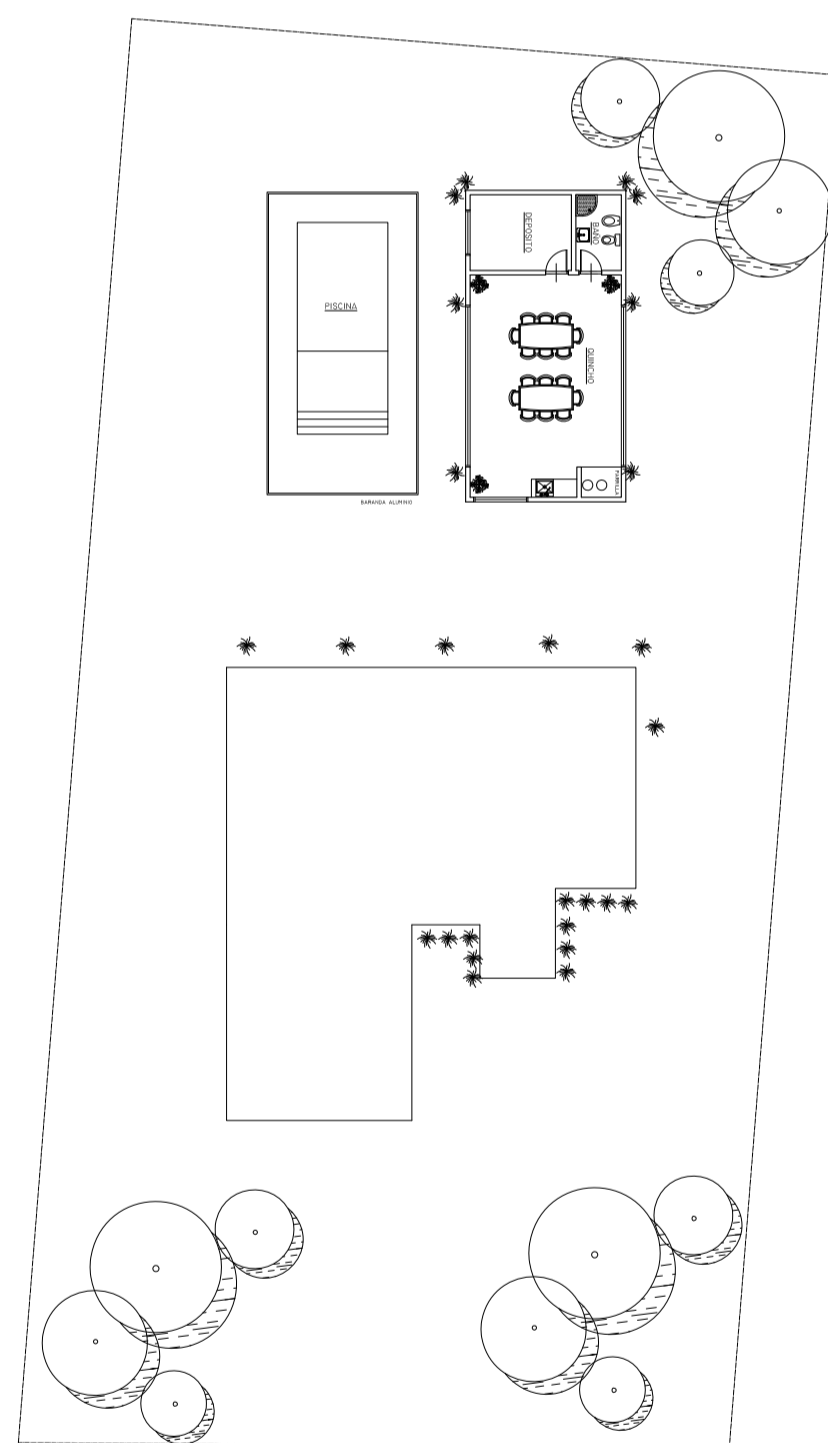


**DETALLE PLANTA TIPO 1 -
290 m2 - PB Y PA. EN
TERRENO DE 1085 m2**

**DETALLE PLANTA TIPO 2 -
270 m2 - PB Y PA. EN
TERRENO DE 1085 m2**

**DETALLE PLANTA
TIPO A - PB Y 1° PISO -
LOTE 16 - 2 TORRES.**

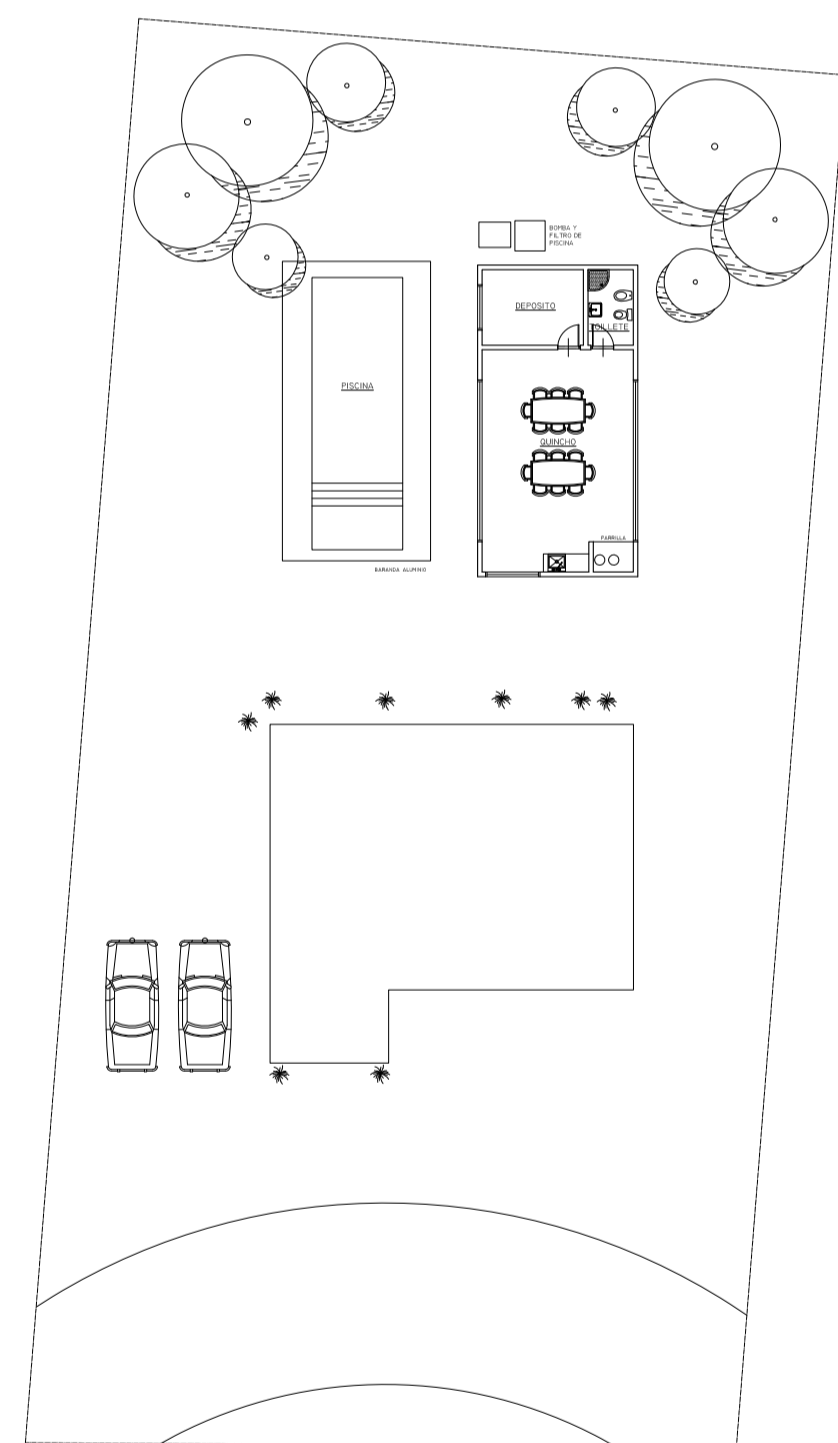





Esc. 8:1

DETALLES CONSTRUCTIVOS:

LOTE 16:
2 TORRES (A) - PB Y 1° PISO -
16 Dtos 3 Amb. (70m2) Con Balcon y Pariila.
8 Dtos 1 Amb. (40m2) Con Balcon.

CASAS:

15 Casas 270 m2
15 Casas 290 m2
Con Pileta y Quincho. Segun Modelo 1 y 2

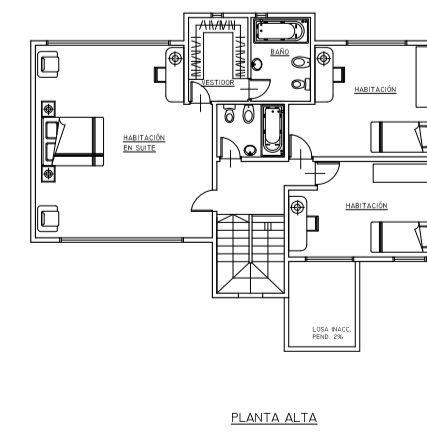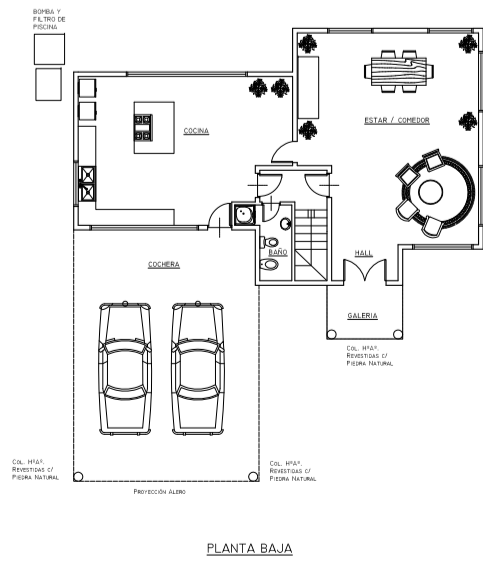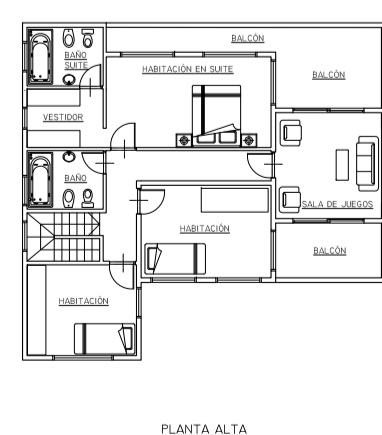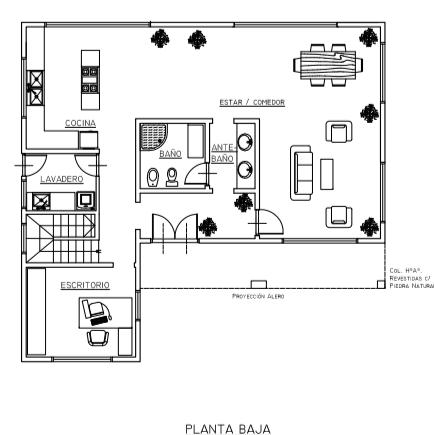

	B'P LOS GIRASOLES - LUJAN		IMPLANTACIÓN
	PLANO Rev. A FECHA: 01/09/2020 FORMATO: A1	ESC.: VER EN PLANO	FIRMA PROFESIONAL